

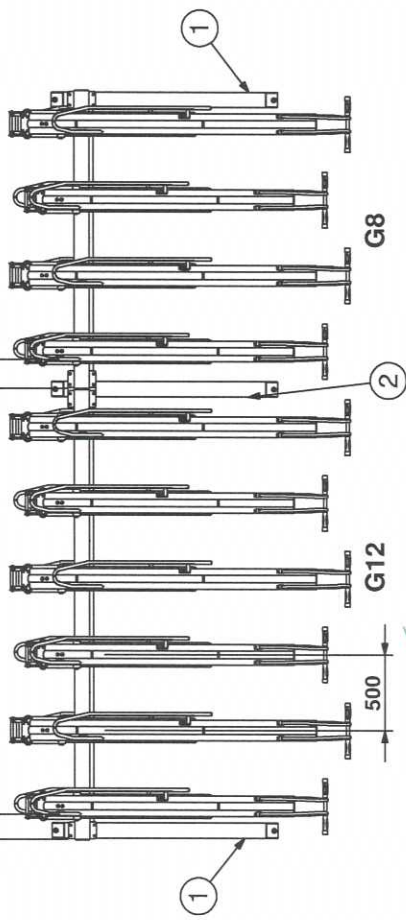


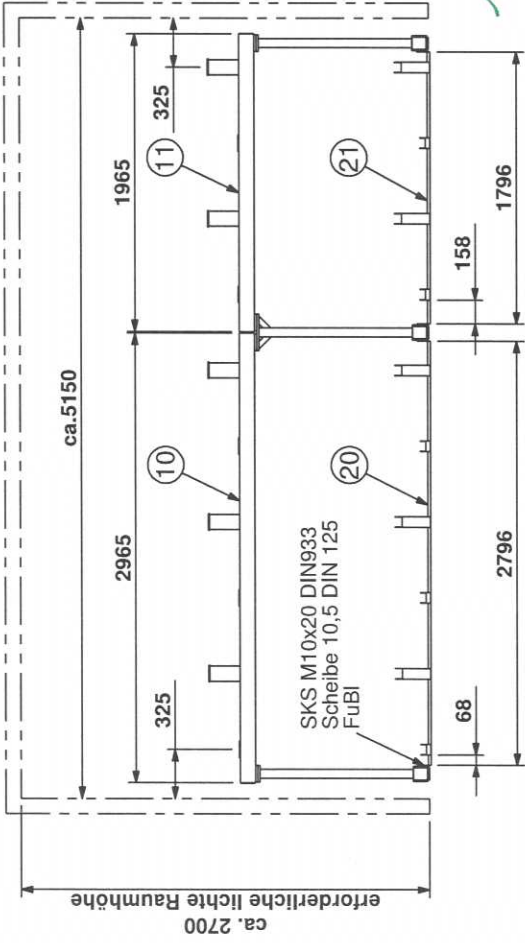

Ansicht A

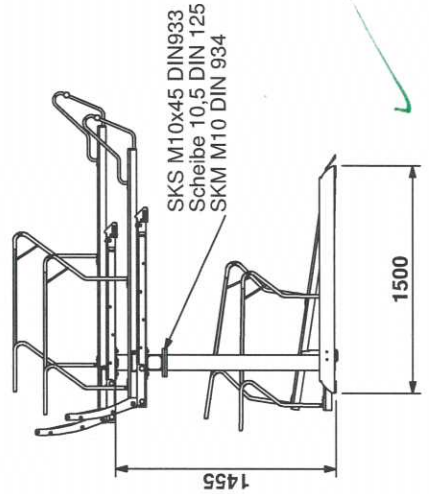

Zeichnung hinsichtlich der Hauptmaße geprüft und zur Produktion freigegeben	
Datum	Unterschrift

28.11.2017 *Kapaz*

BV / Project: Fahrradständer am Veilchenweg

Ausführen 2 x
Gewicht: 669,6 kg

Pos.	Standard d/Stk	Benennung	Z-Nr.
1	2	Stiel XL einseitig	140-000
2	1	Stiel XL Reihe einseitig	142-000
10	1	Riegel 12a einseitig	S64733-312a-500_es
20	1	Gestell 12a einseitig unten	S64733-311a-500_es
11	1	Riegel 8c einseitig	S64733-308c-500_es
21	1	Gestell 8c einseitig unten	S64733-307c-500_es





20 Radeinstellungen
5-Rollen-Plus-System
feuerverzinkt
einseitig
tief-hoch
500mm Radabstand
Doppel-Griff

Anlehnbügel 1000 mit Gleitschutzfolie + RAL 3020
Gasdruckfeder unterstützt + RAL 3020

GEPRÜFT		UNTERSCHRIFT	
DATUM	27.11.2017	HEROLD	
VERZ.	X	LOCK	
MONTAGE			
Objekt: ITG GmbH		Auftrags-/Zeichnungs-Nr.	
Bauteil: Reihe mit 20 RE		S64733-20Re_500_es3	
M 1:50		S64733-20Re_500_es3_slddr Blatt 1/1	



SCHWEIFACHBETRIEB MIT EUROPASCHWEIFACHINGENIEUR NACH DVS - EWF 1173 UND 1177 KLEINER SCHWEIFACHBETRIEB NACH DIN 18000 - TEIL 7 EIGNUNGSGESICHERUNG DER DB NACH DIN 6700-2 - EN 739-2

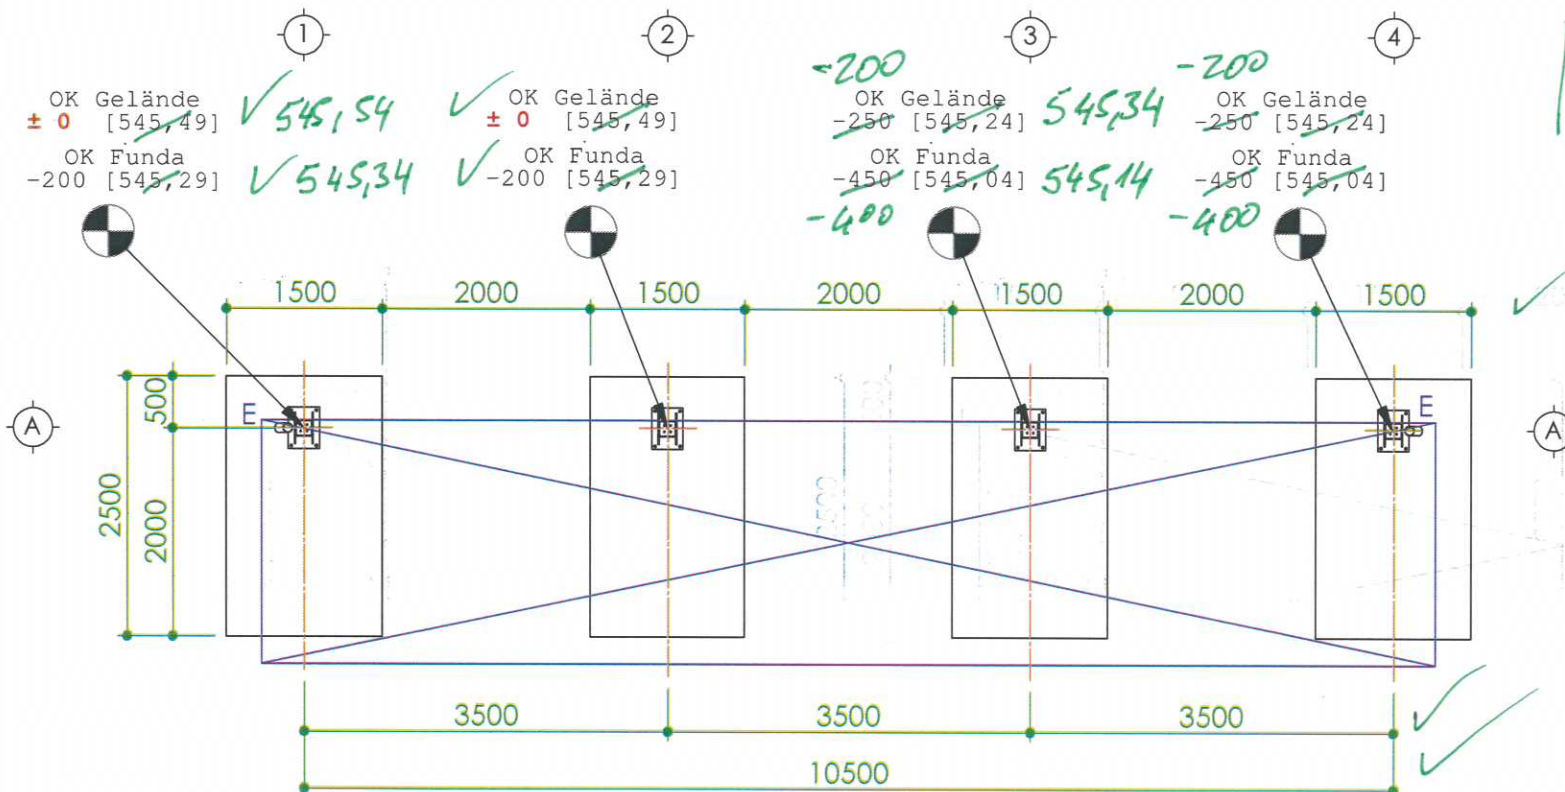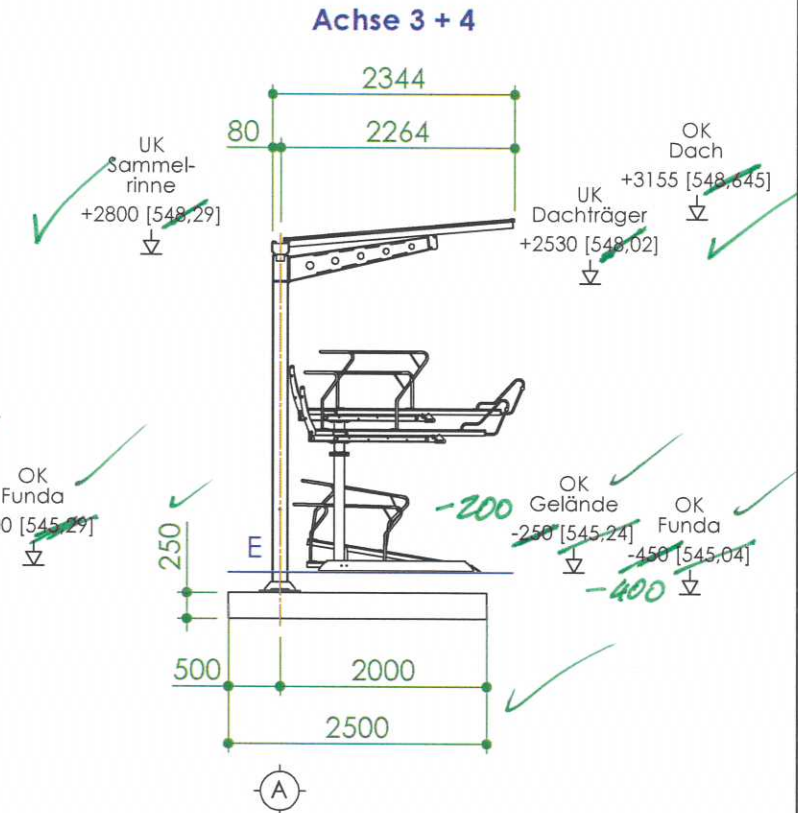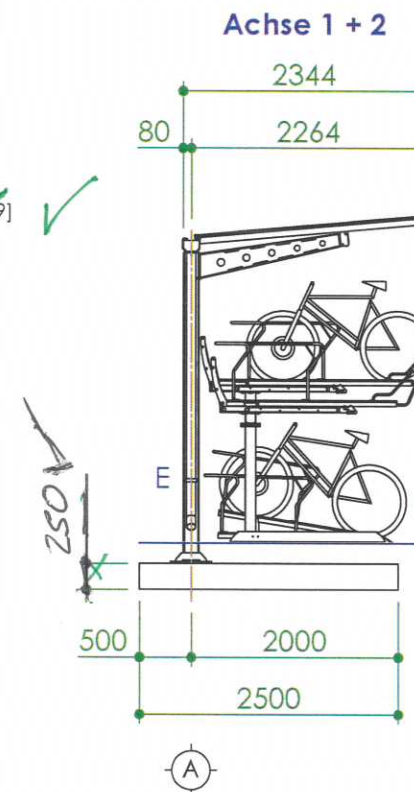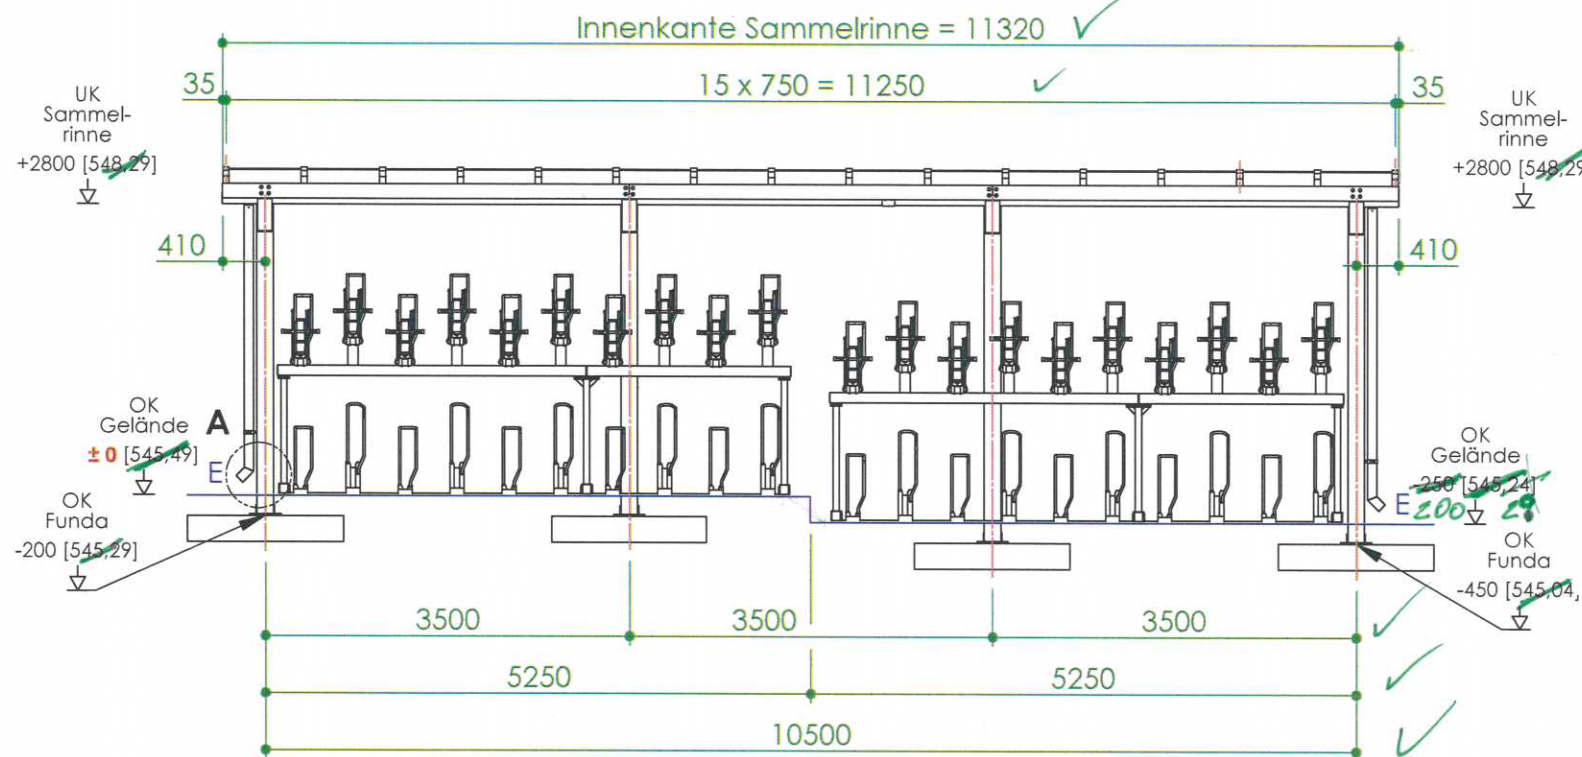

Höhenversprung nur 200 mm

BV: Gemeinde Vaterstetten
Veilchenweg

Schneelastzone: 1a (1,16 kN/m²)
Windlastzone: 2


Überdachung: feuerverzinkt
& pulverbeschichtet in
DB 703 - eisenglimmer

Dacheindeckung: VSG

1x ausführen
Fundamentplan
siehe: 64733-101

Doppelstockparker
2x E-TH-500-20RE-AS-F = 40RE

DETAIL A

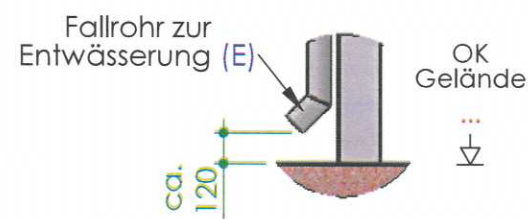

Achtung
Geländehöhen bauseits überprüfen

Zeichnung hinsichtlich der Hauptmaße
geprüft und zur Produktion freigegeben

28.11.2017
Datum Unterschrift

Verzinkte HV-Schrauben DIN 6914-16 10.9
Mutter mit MoS2 geschmiert werden mit 100%
ihrer Regelvorspannkraft angezogen. Einstellwerte
für das Drehmomentverfahren siehe Tabelle.

Anziehmoment	Anziehmoment
M12 100 Nm	M20 450 Nm
M16 250 Nm	M24 800 Nm

Geprüft		Unterschrift		Datum	
Verz: Ja		Lack: DB 703 - eisenglimmer		28.11.2017	
Lack: DB 703 - eisenglimmer		Gnädiger		27.11.2017	
ITG Tief- und Straßenbau GmbH		Optura - 1x2250 - 10500		VSG	
Auftrags- / Zch-Nr.		AB064733-1		Version	
Blatt: 1 / 2		A0			